




image non contractuelle

L'EDEN BLANC
Luxury chalets - Alpe d'Huez

chalet A



appartement A1-24- T2 + cm

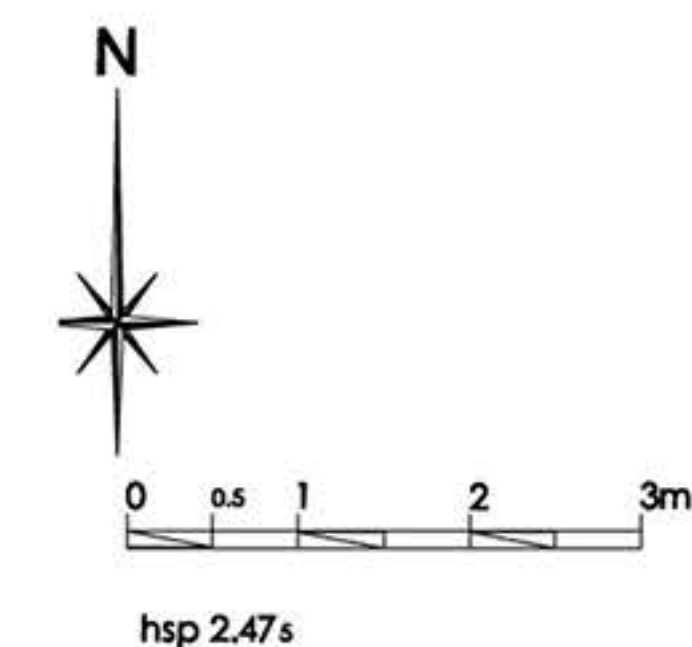


7 décembre 2017



A1-24 - T2 + cm

pièce	surface
Entrée + coin mont.	6,60
séjour/cuisine	17,56
chambre 1	8,65
salle d'eau 1	2,38
wc	1,52
total SHAB	36,71
balcon	6,38

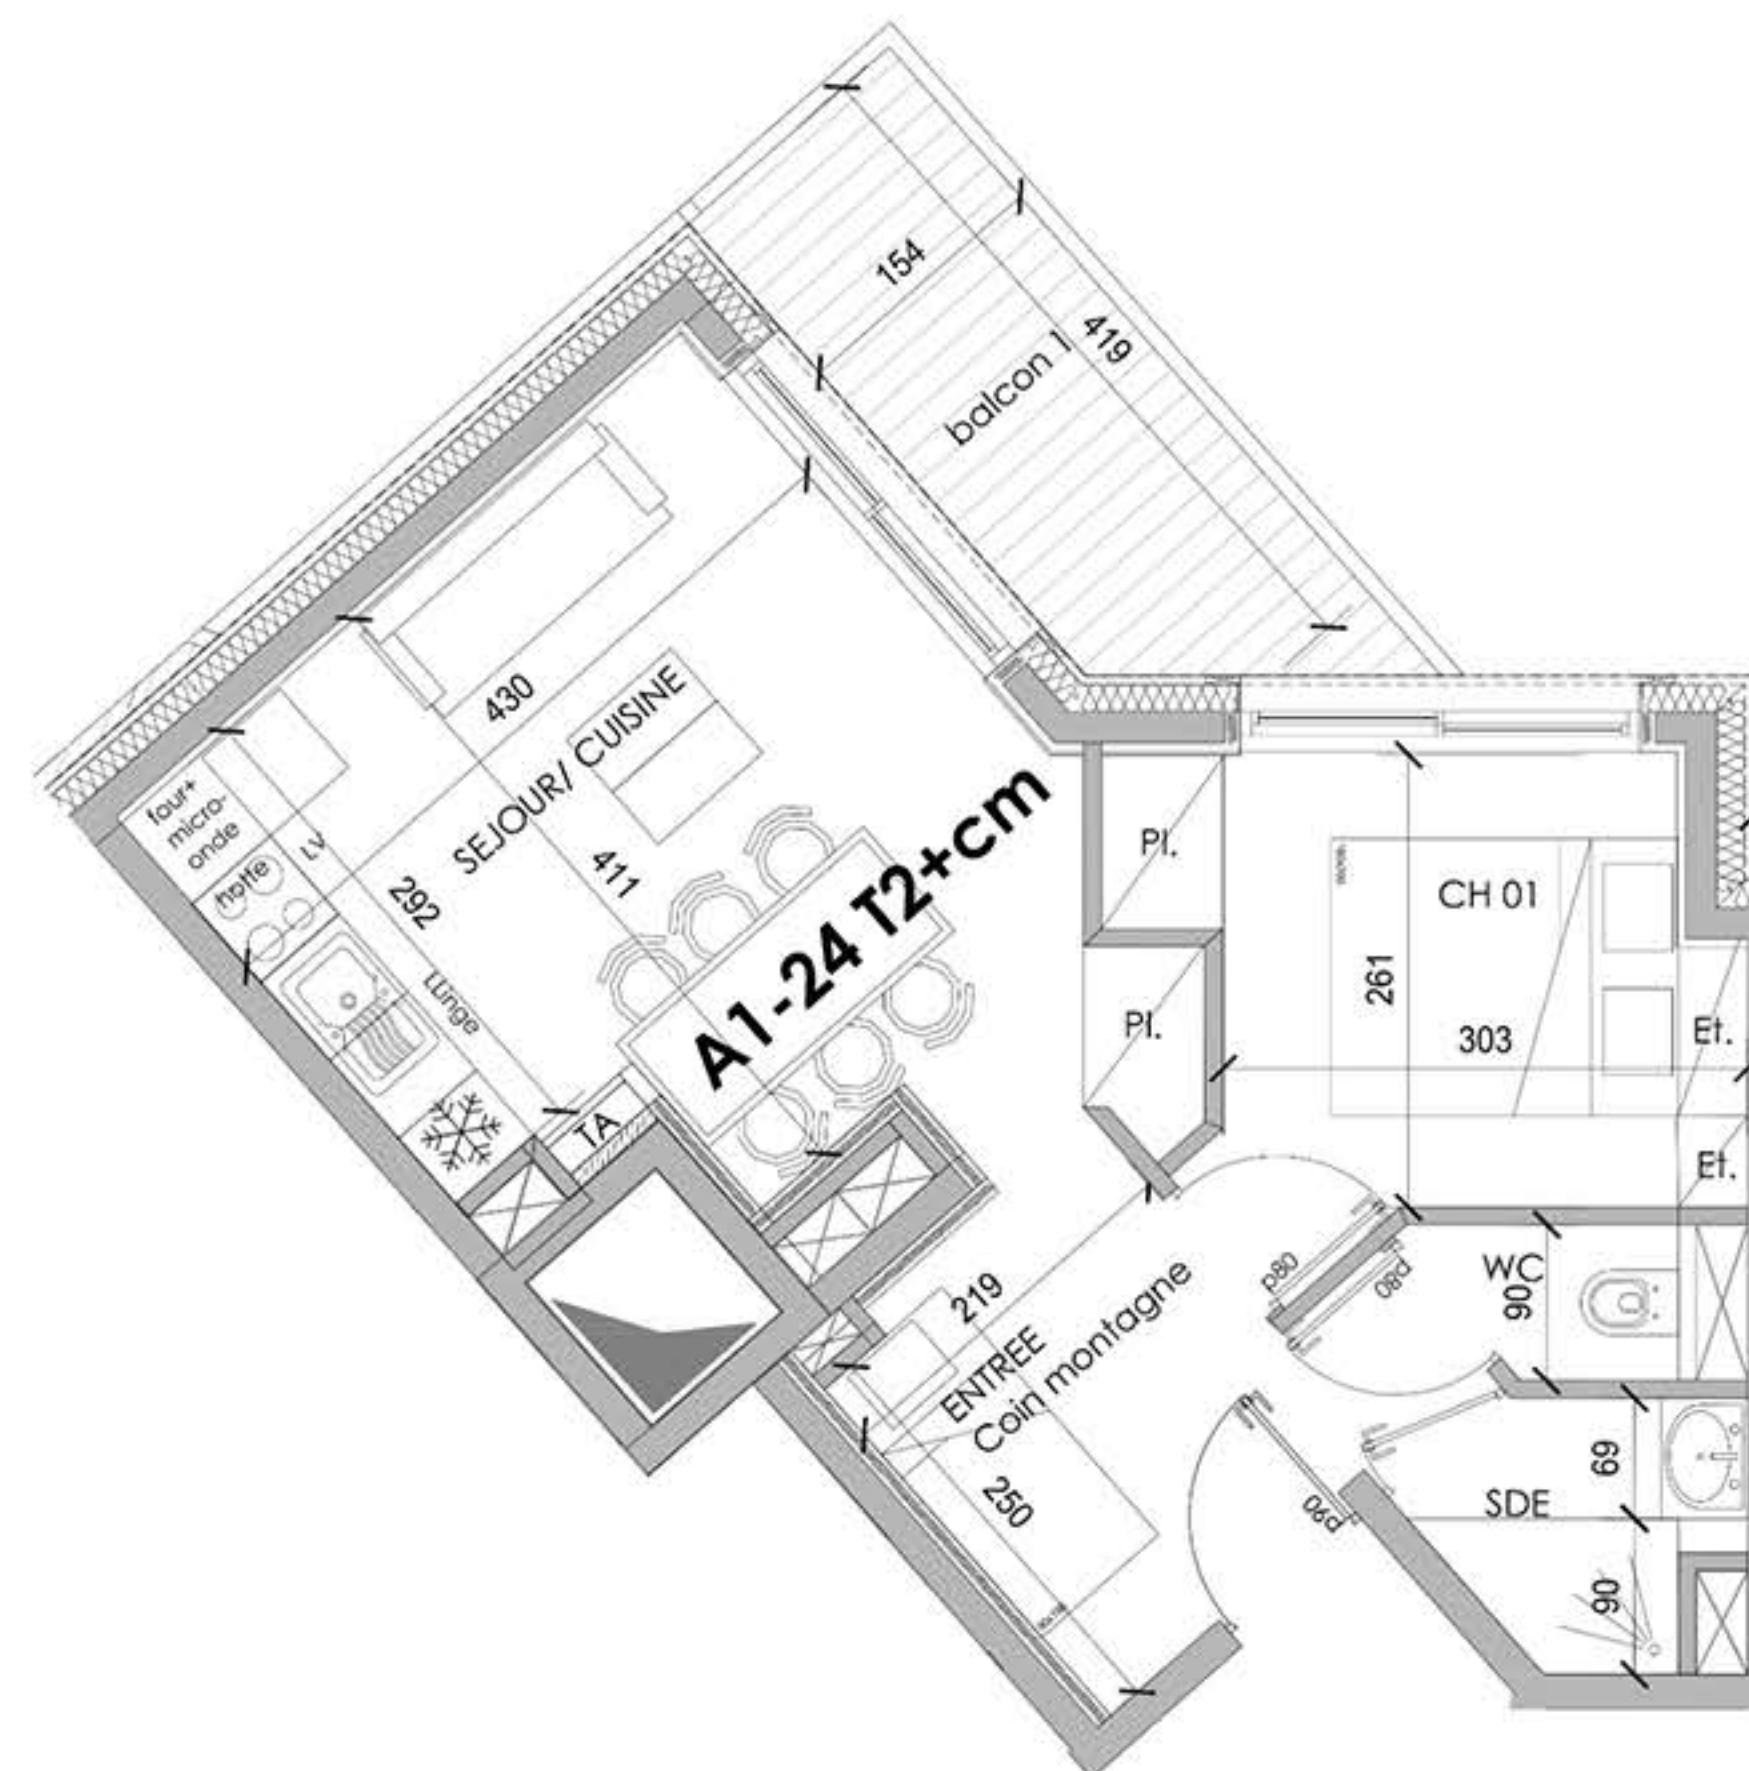

appartement A1-24 - T2 + cm

Niveau 2

Nota : Le mobilier n'est pas fourni, la représentation et la position sont à titre indicatif.

Des modifications sont susceptibles d'être apportées à ce plan en fonction de nécessités techniques de la réalisation, tant en ce qui concerne les dimensions libres que l'équipement. Les canalisations, barbacanes, descentes EP, les retombées, trappes de visite sur les gaines techniques ne sont pas figurées sur les plans. Les soffites, caissons techniques, les faux plafonds ne sont pas tous représentés.

L'aménagement des espaces verts est donné à titre indicatif, des modifications pourront être apportées en fonction des contraintes techniques issues de l'étude des ingénieurs VRD (escaliers, rampe, enrochement, mur de soutien de terre, nivellement de terrain, talus, différences de niveaux, réseaux, regards, collecteurs...).