




image non contractuelle

**L'EDEN BLANC**  
Luxury chalets - Alpe d'Huez

chalet B

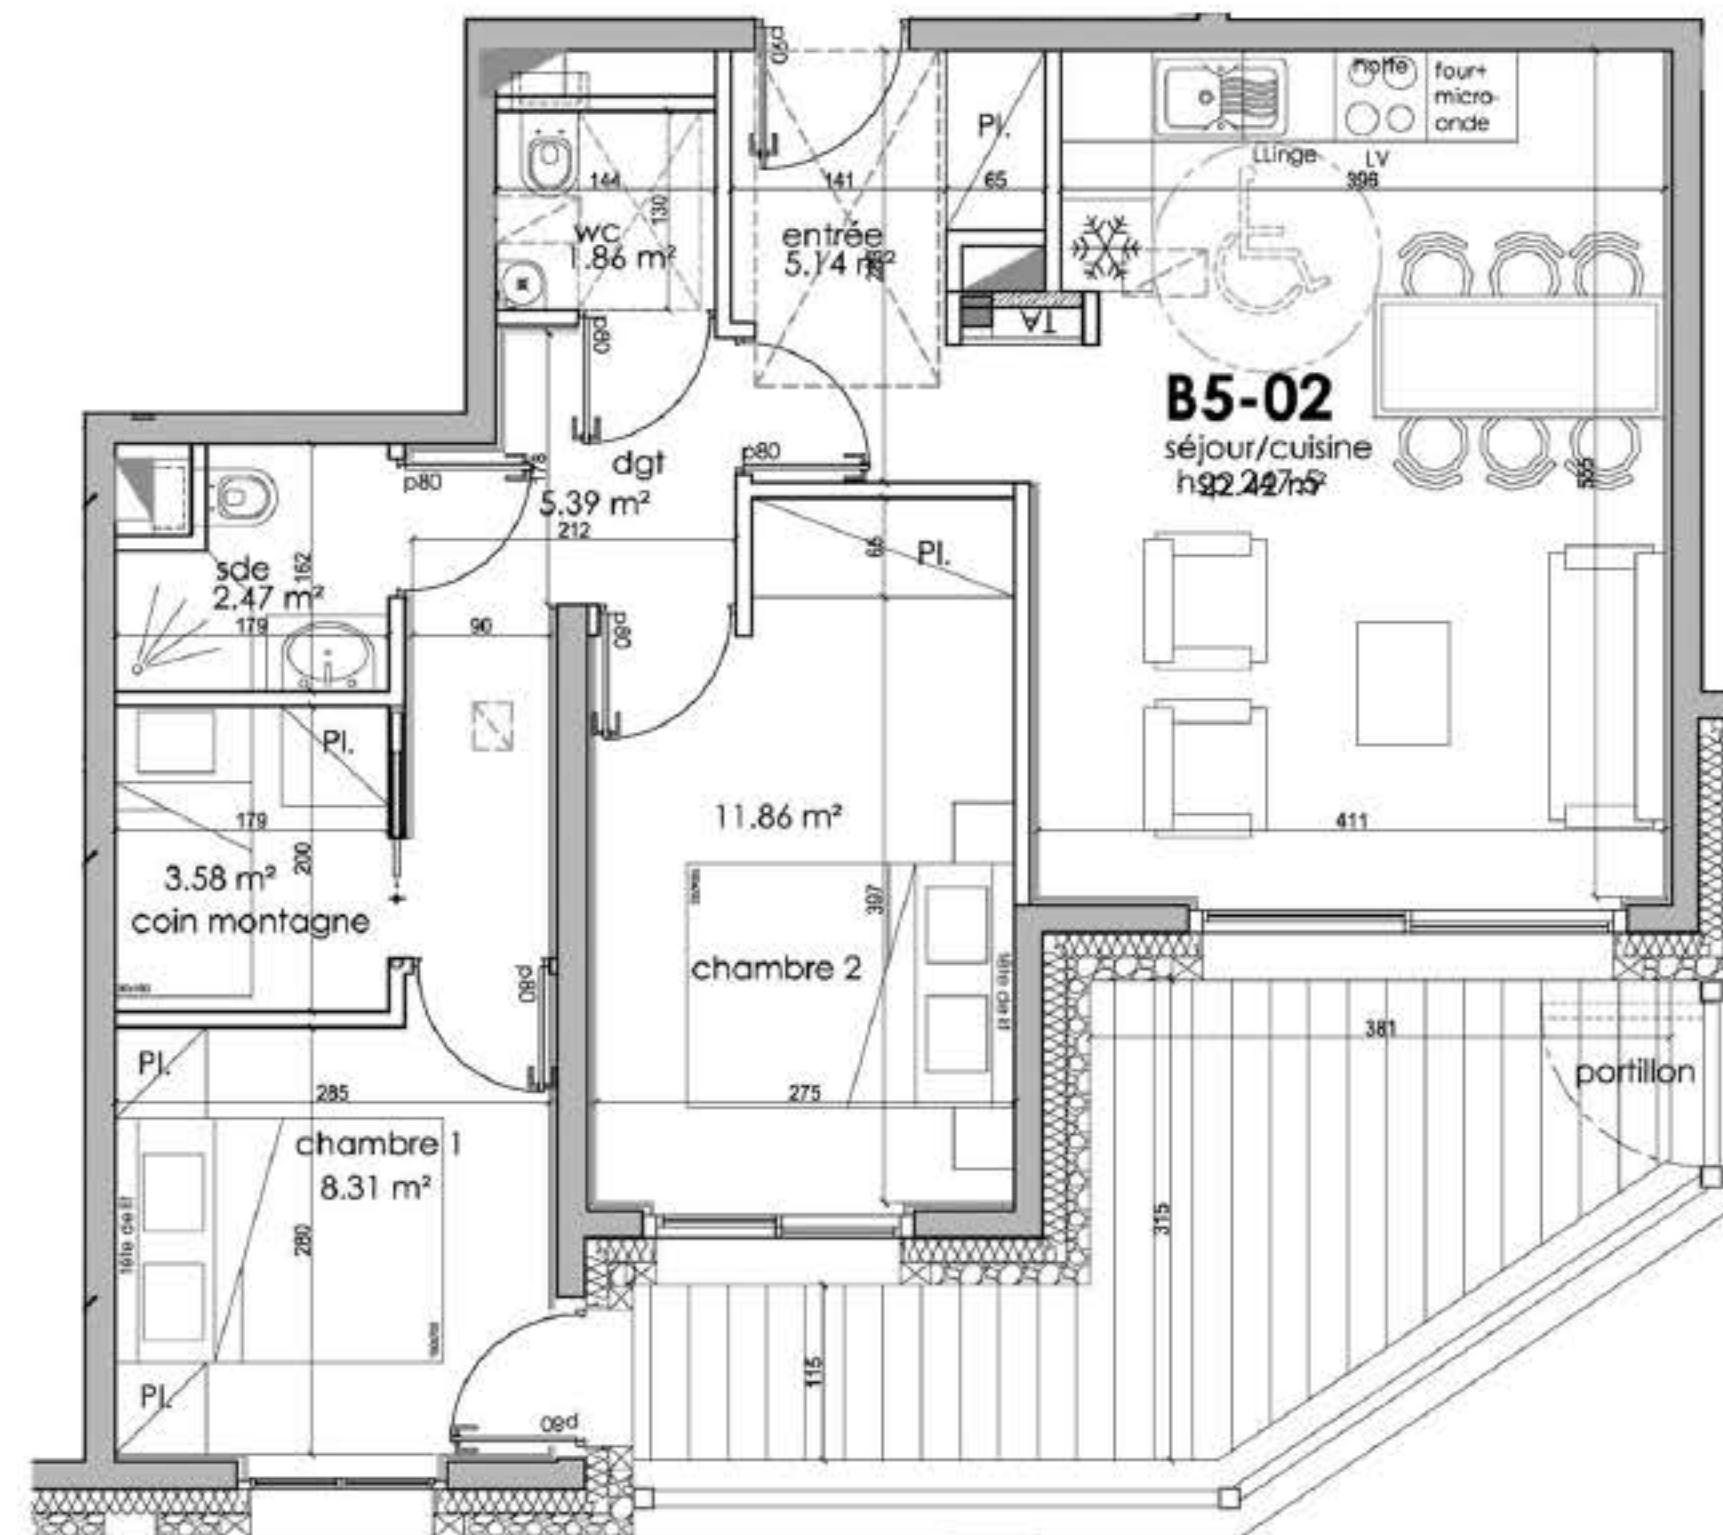

**appartement B5-02 - T3 + cm**

|                   |              |
|-------------------|--------------|
| entrée            | 5,14         |
| dégagement        | 5,39         |
| wc                | 1,86         |
| séjour/cuisine    | 22,42        |
| chambre 1         | 8,31         |
| coin montagne     | 3,58         |
| salle d'eau       | 2,47         |
| chambre 2         | 11,86        |
| <b>total SHAB</b> | <b>61,03</b> |
| terrasse          | 12,50        |

04 mai 2017



Nota : Le mobilier n'est pas fourni, la représentation et la position sont à titre indicatif.  
Des modifications sont susceptibles d'être apportées à ce plan en fonction de nécessités techniques de la réalisation, tant en ce qui concerne les dimensions libres que l'équipement. Les canalisations, barbacanes, descentes EP, les retombées, trappes de visite sur les gaines techniques ne sont pas figurées sur les plans. Les soffites, caissons techniques, les faux plafonds ne sont pas tous représentés.  
L'aménagement des espaces verts est donné à titre indicatif, des modifications pourront être apportées en fonction des contraintes techniques issues de l'étude des ingénieurs VRD (escaliers, rampe, enrochement, mur de soutien de terre, nivellement de terrain, talus, différences de niveaux, réseaux, regards, collecteurs...).